



*El contenido de este documento ha sido sometido a un proceso de seudonimización de datos en cumplimiento de lo dispuesto en el Reglamento Europeo de Protección de Datos (2016/679)

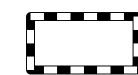

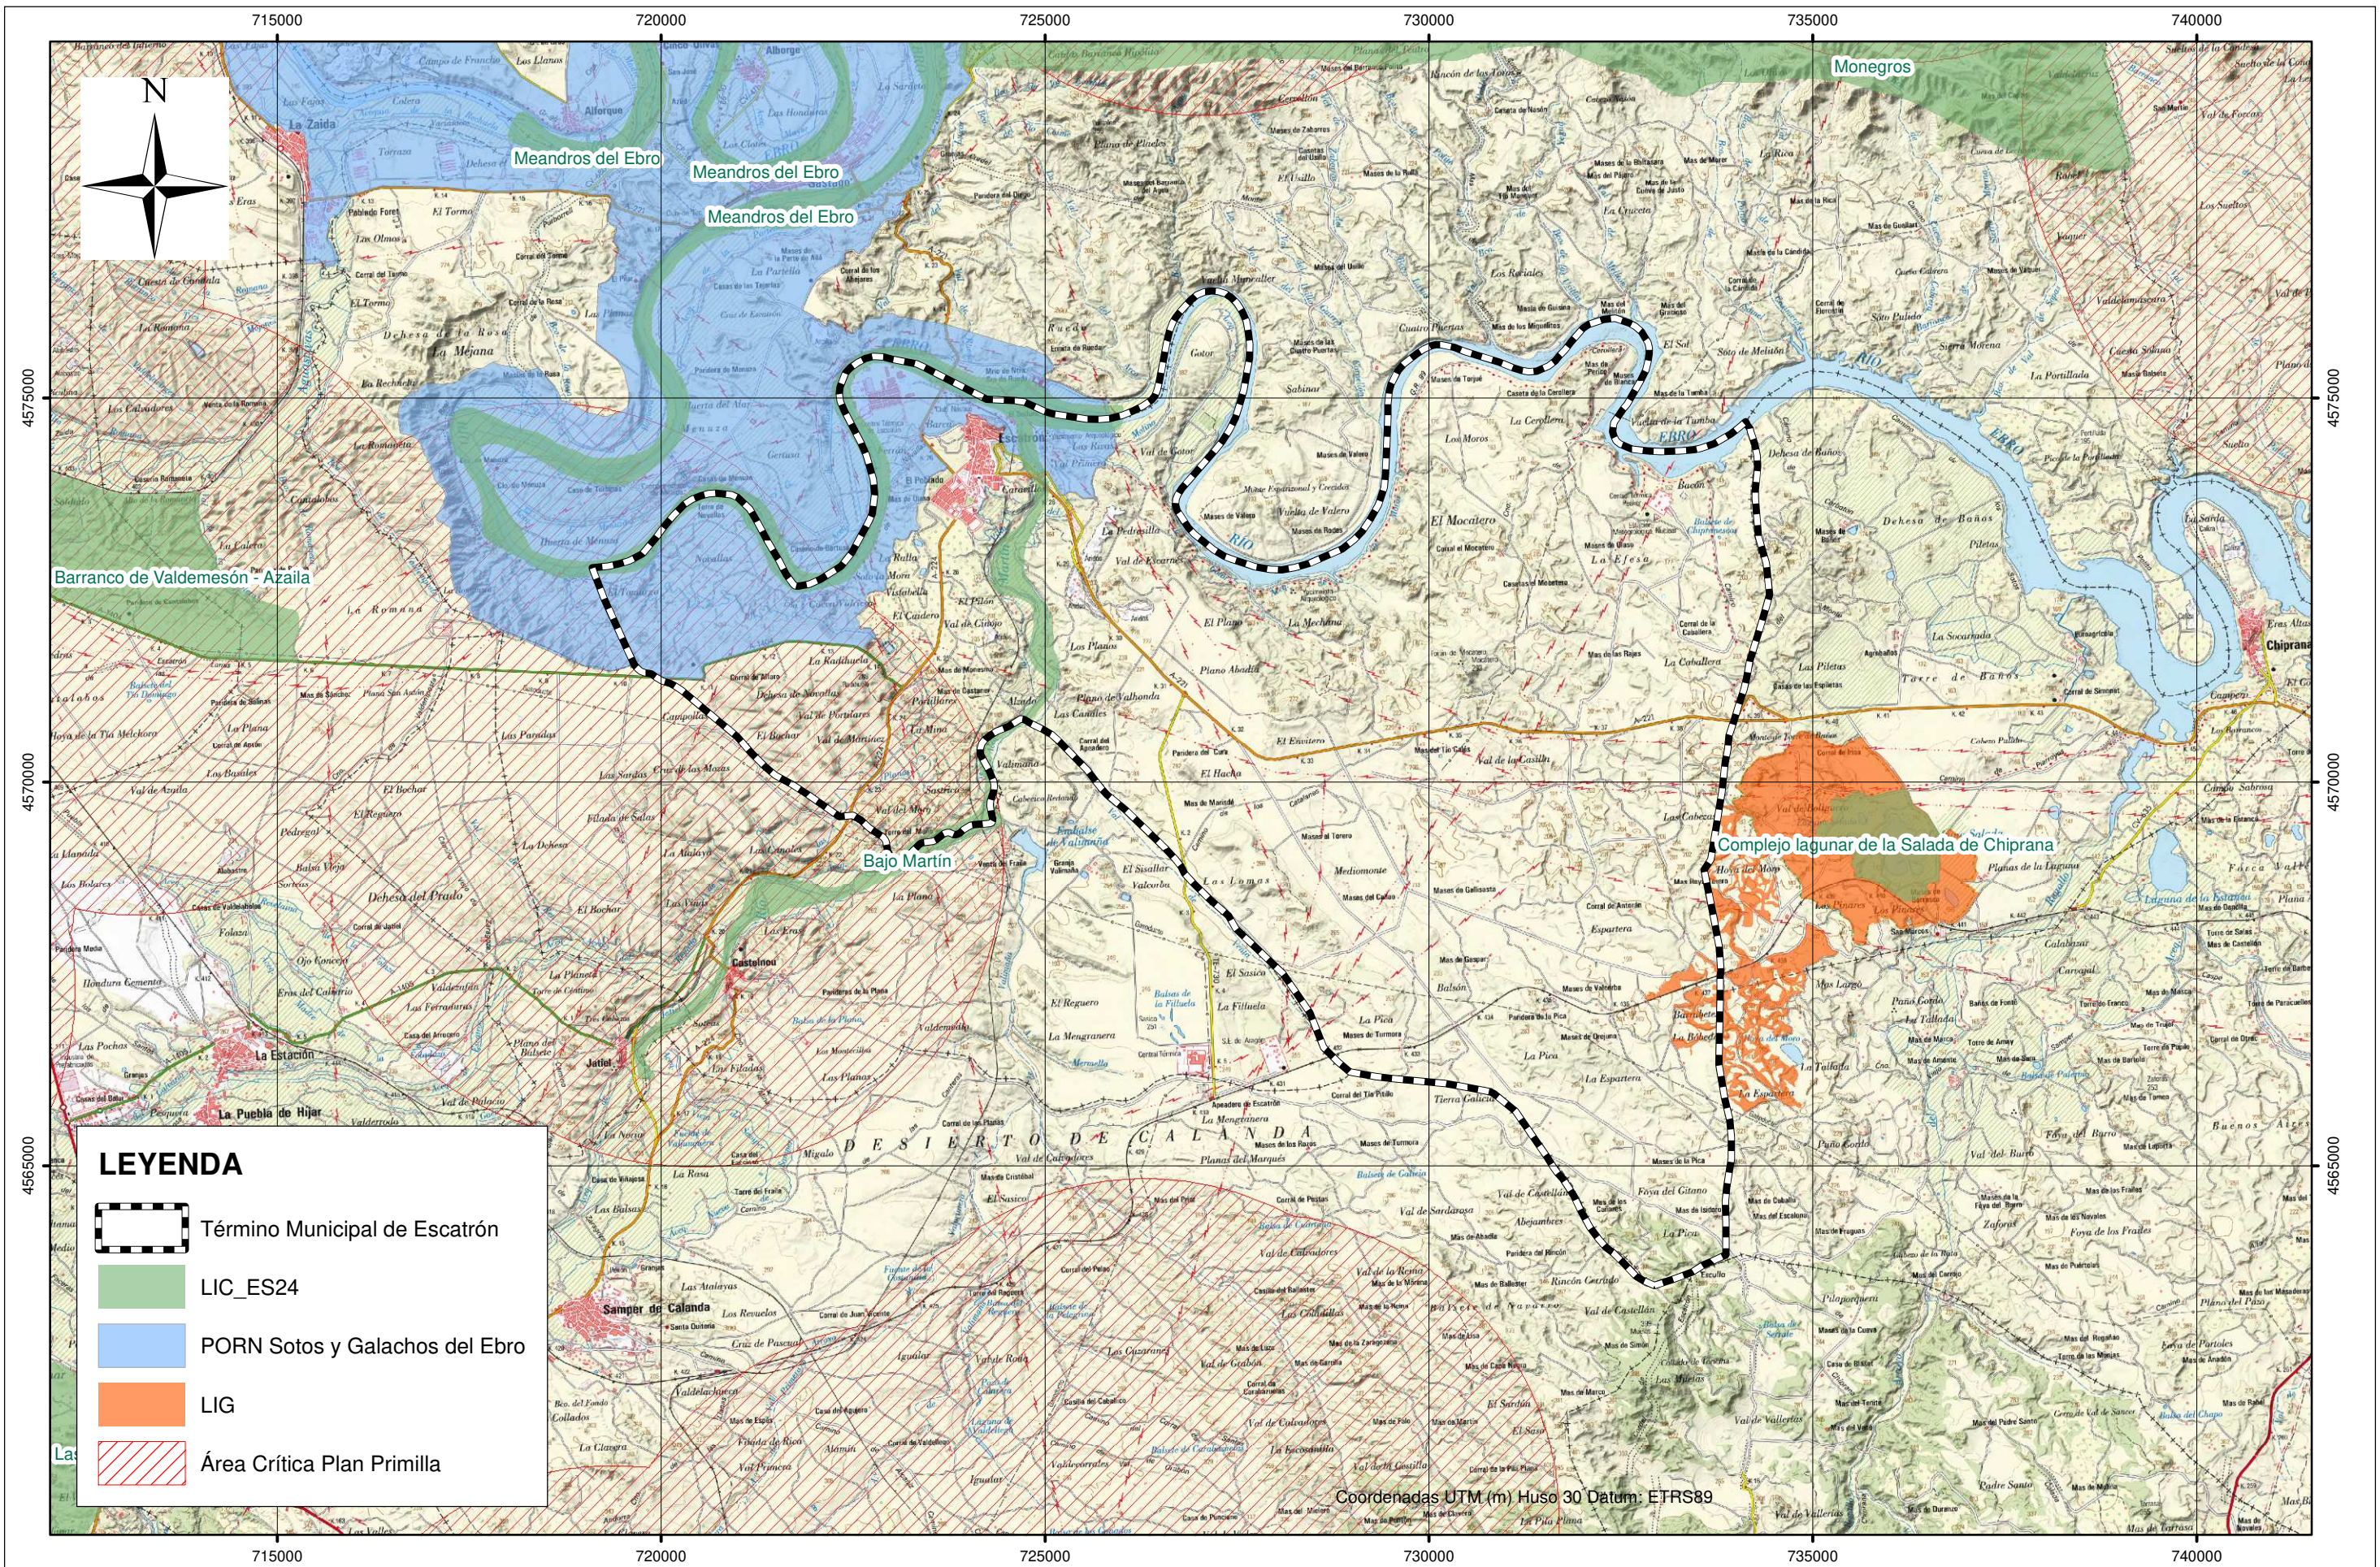


LEYENDA


 Término Municipal de Escatrón

<p>PETICIONARIO:</p>  <p>EXCMO AYUNTAMIENTO DE ESCATRÓN</p>	<p>TÍTULO:</p> <p>DOCUMENTO INICIAL ESTRATÉGICO DEL PLAN GENERAL DE ORDENACIÓN URBANA DEL MUNICIPIO DE ESCATRÓN (ZARAGOZA)</p>	<p>EQUIPO REDACTOR:</p>  <p>Consta la firma</p> <p>León XIII, nº10, 2 izq. Zaragoza Tel.: 976 23 38 51</p> <p>xxxxxxxxxxxxx Biólogo</p>	<p>ESCALA:</p> <p>S/E</p>	<p>Nº PLANO:</p> <p>1</p>	<p>DESIGNACION:</p> <p>SITUACIÓN Y EMPLAZAMIENTO</p>	<p>FECHA:</p> <p>DIC. 2021</p> <p>PAGINA:</p> <p>1 de 1</p>
--	---	--	---------------------------	----------------------------------	---	---




LEYENDA

-  Término Municipal de Escatrón
-  LIC_ES24
-  PORN Sotos y Galachos del Ebro
-  LIG
-  Área Crítica Plan Primilla

PETICIONARIO:

 EXCMO AYUNTAMIENTO DE ESCATRÓN

TITULO:
DOCUMENTO INICIAL ESTRATÉGICO DEL PLAN GENERAL DE ORDENACIÓN URBANA DEL MUNICIPIO DE ESCATRÓN (ZARAGOZA)

EQUIPO REDACTOR:

 León XIII, nº10, 2 izq. Zaragoza
 Tel.: 976 23 38 51


Consta la firma
 xxxxxxxxxxxxxxxxxxxx
 Biólogo

ESCALA:
 1:80.000




Nº PLANO:
2

DESIGNACION:
ZONAS AMBIENTALMENTE SENSIBLES

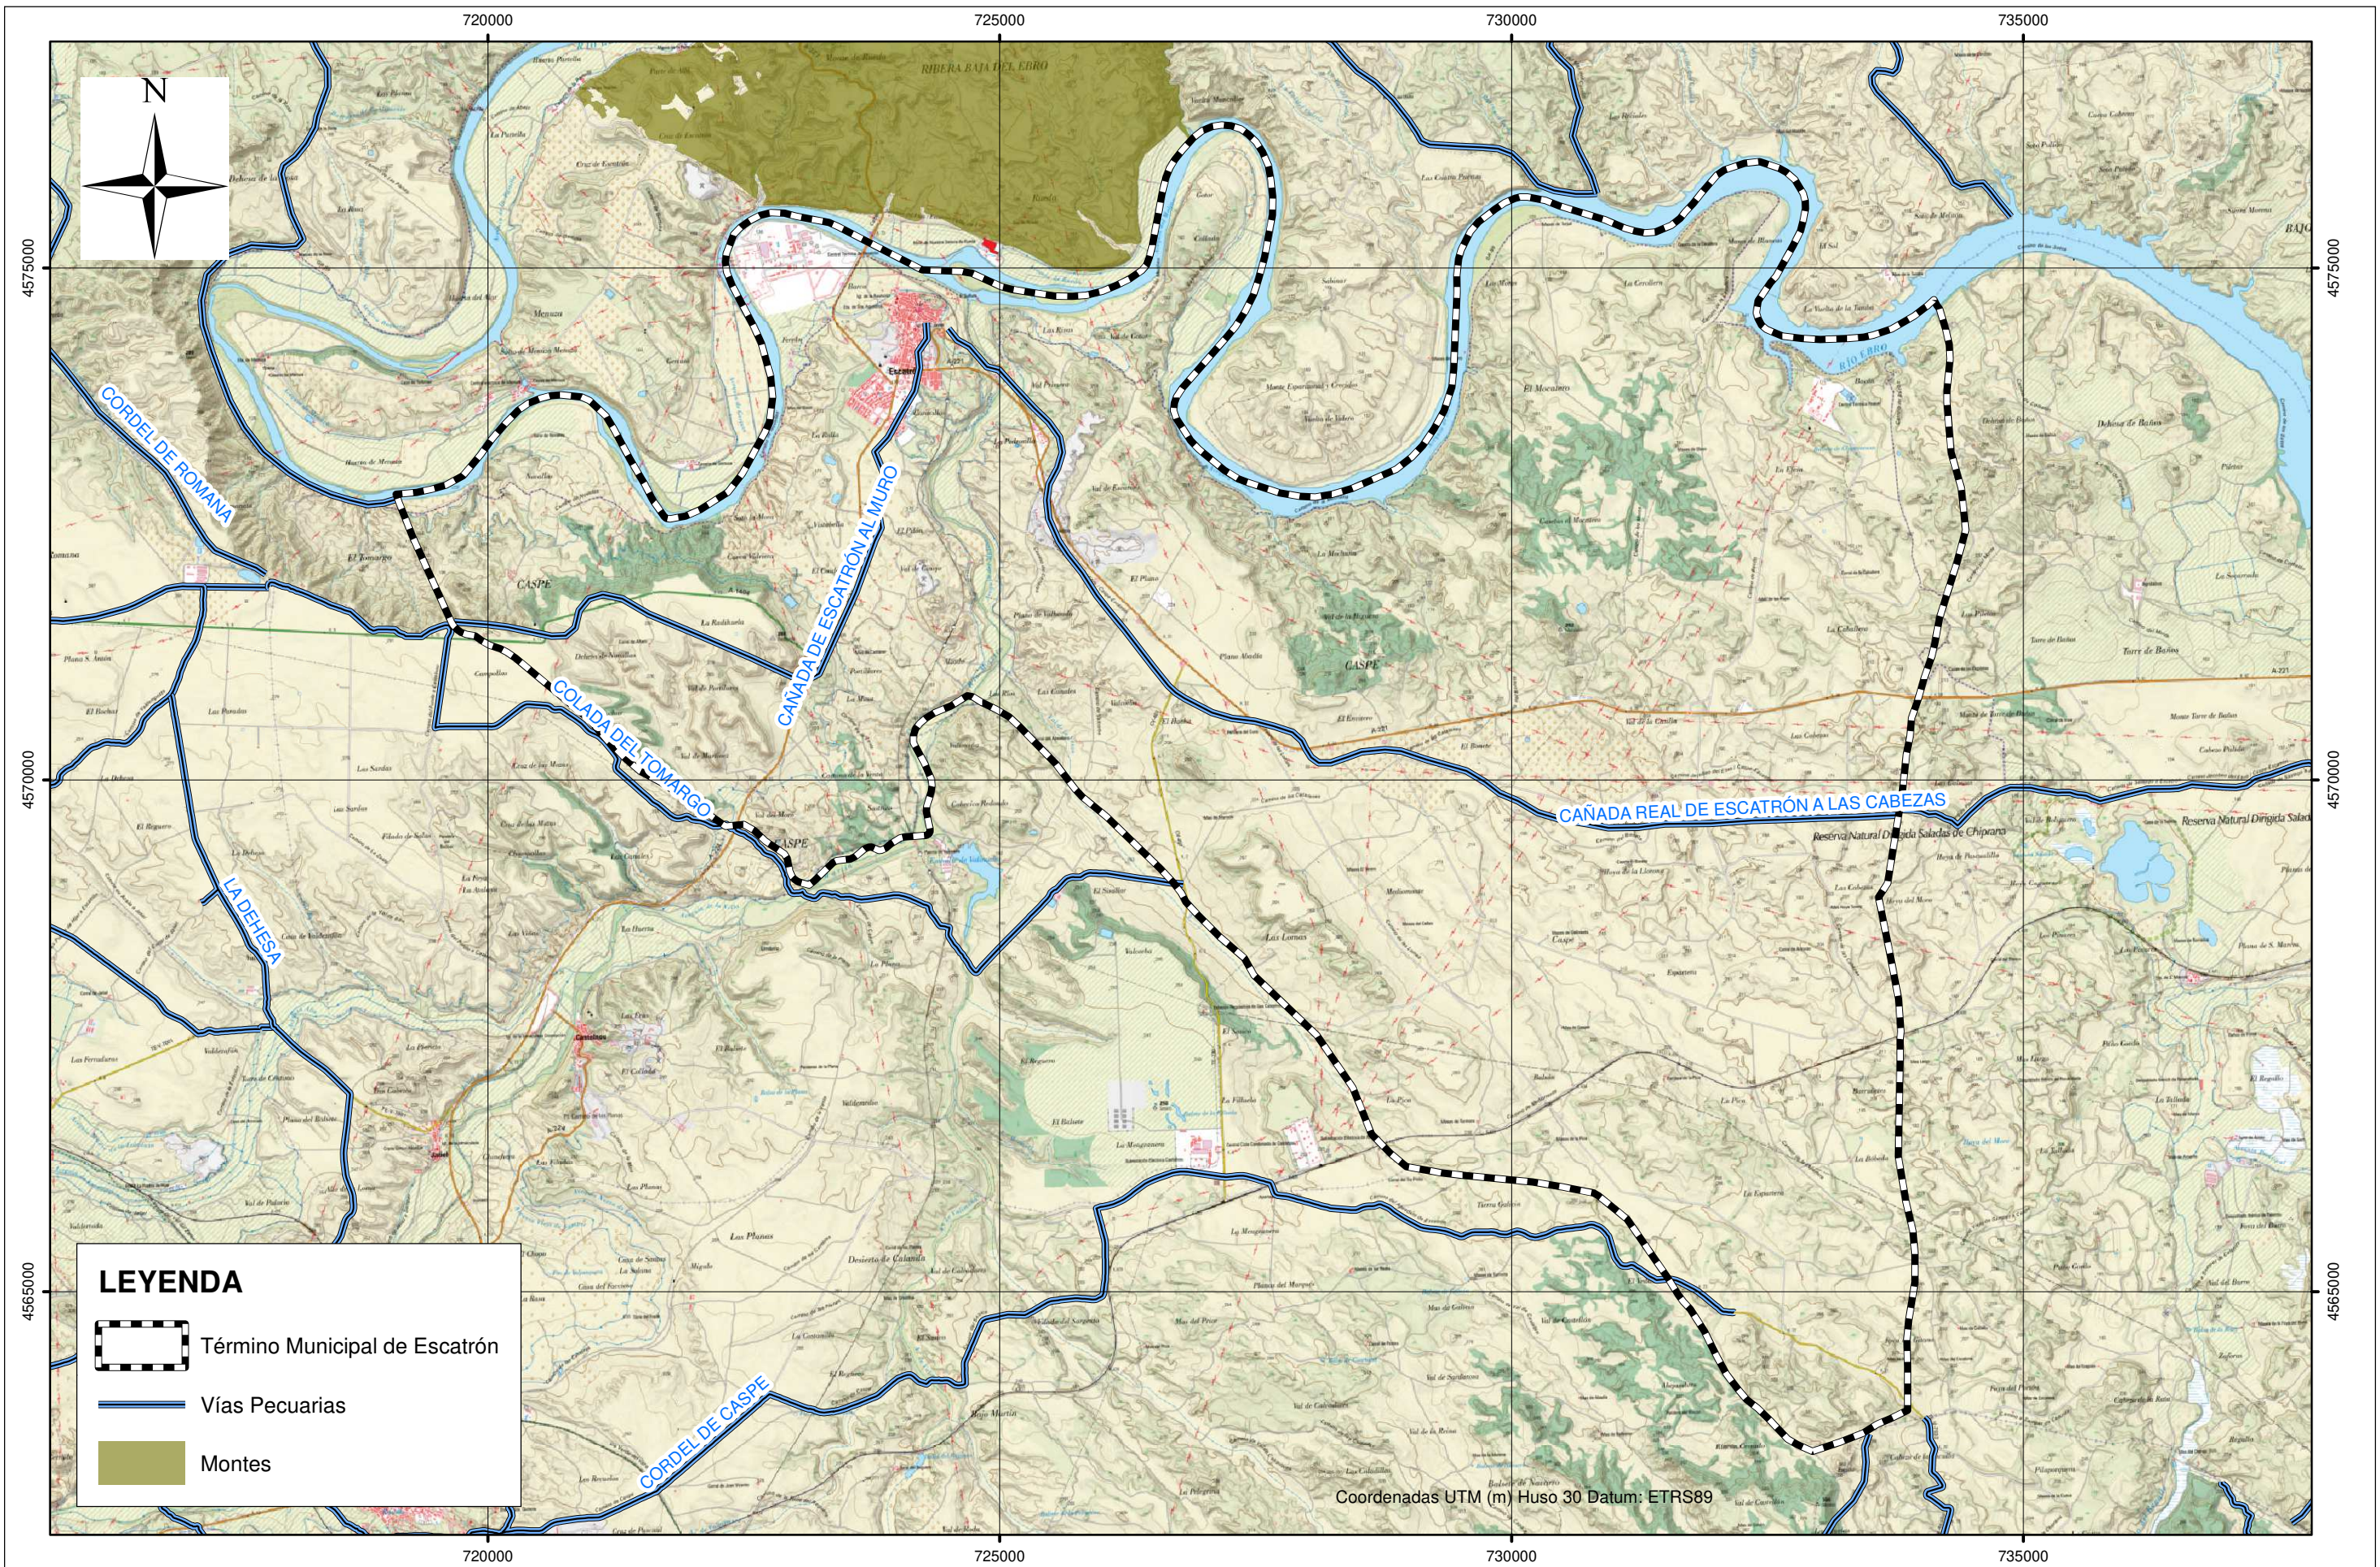
FECHA:
 DIC. 2021
 PAGINA:
 1 de 1




LEYENDA

-  Término Municipal de Escatrón
-  Vías Pecuarias
-  Montes

Coordenadas UTM (m) Huso 30 Datum: ETRS89

PETICIONARIO:
 EXCMO AYUNTAMIENTO DE ESCATRÓN

TITULO:
DOCUMENTO INICIAL ESTRATÉGICO DEL PLAN GENERAL DE ORDENACIÓN URBANA DEL MUNICIPIO DE ESCATRÓN (ZARAGOZA)

EQUIPO REDACTOR:
 **CALIDAD Y ESTUDIOS**
 León XIII, nº10, 2 izq. Zaragoza
 Tel.: 976 23 38 51
 Consta la firma
 xxxxxxxxxxxx
 Biólogo

ESCALA:
 1:60.000

Nº PLANO:
3

DESIGNACION:
MONTES Y VÍAS PECUARIAS

FECHA:
 DIC. 2021
 PAGINA:
 1 de 1