


--- Delimitación Fase II

TRAMO II



TRAMO III

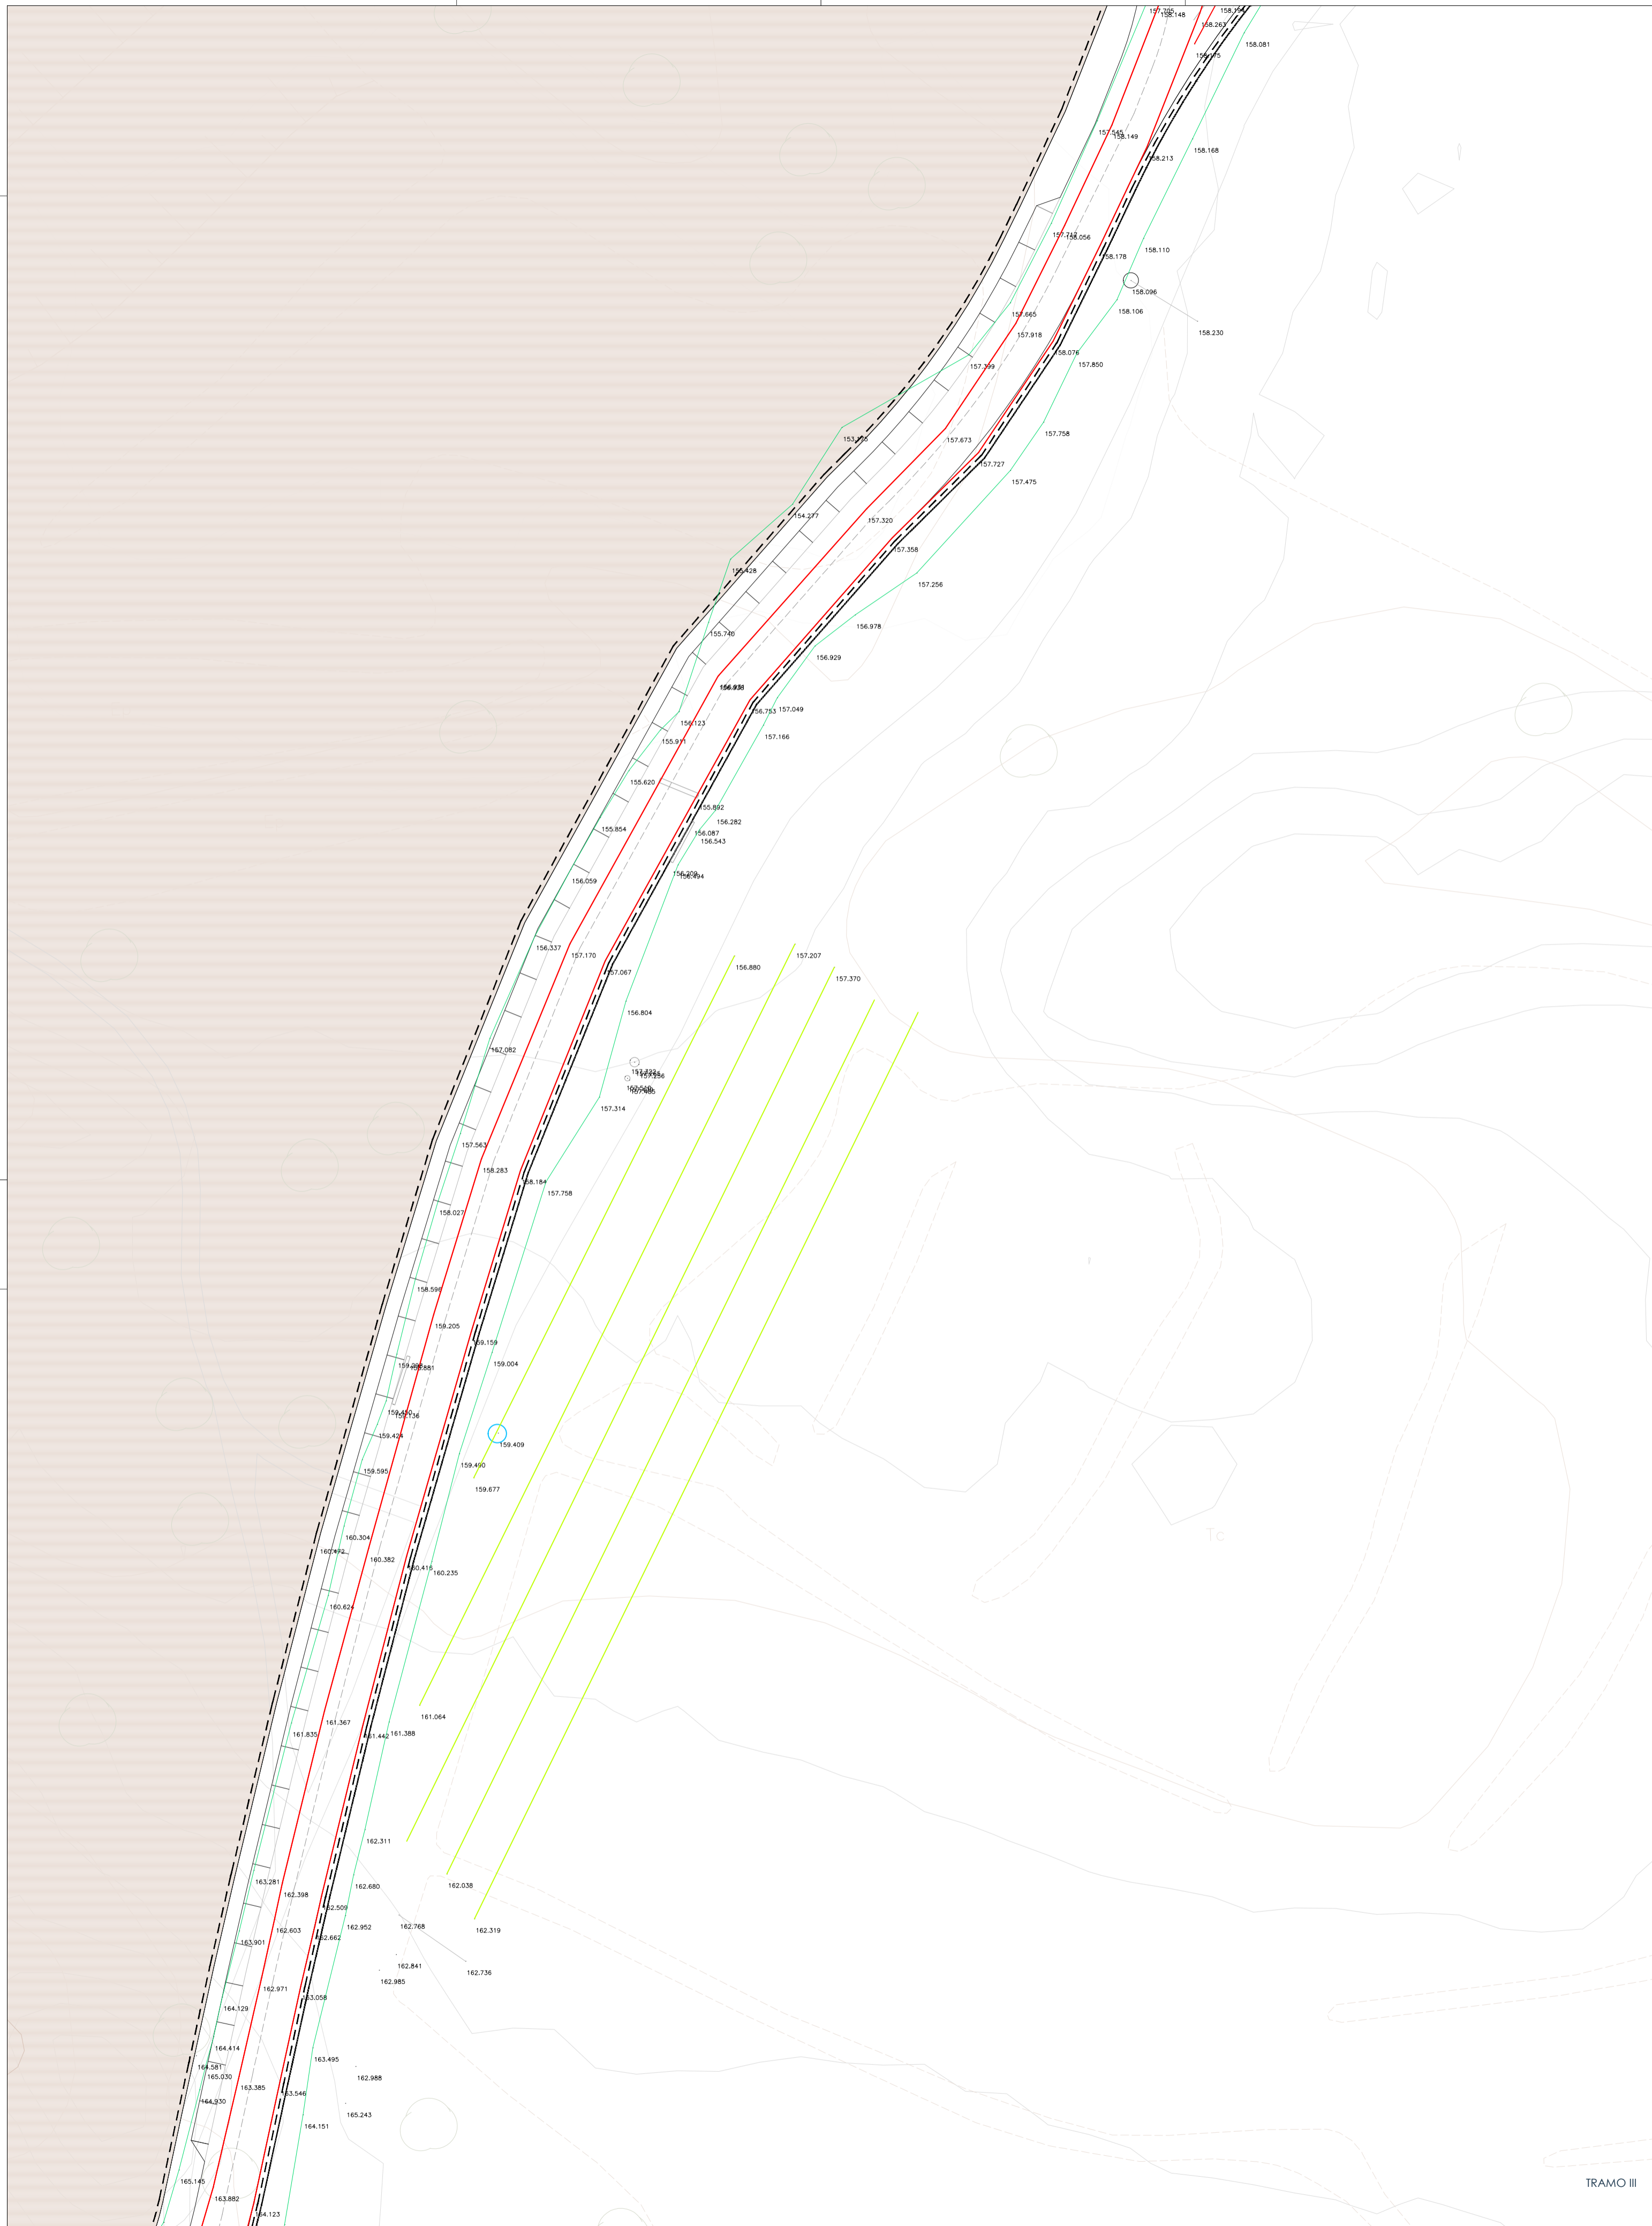

TRAMO V

--- Delimitación Fase II